


VARSA NY KÖZSÉG SZABÁLYOZÁSI TERV MÓDOSÍTÁS (KÜLTÉRÜLET) M=1:4000

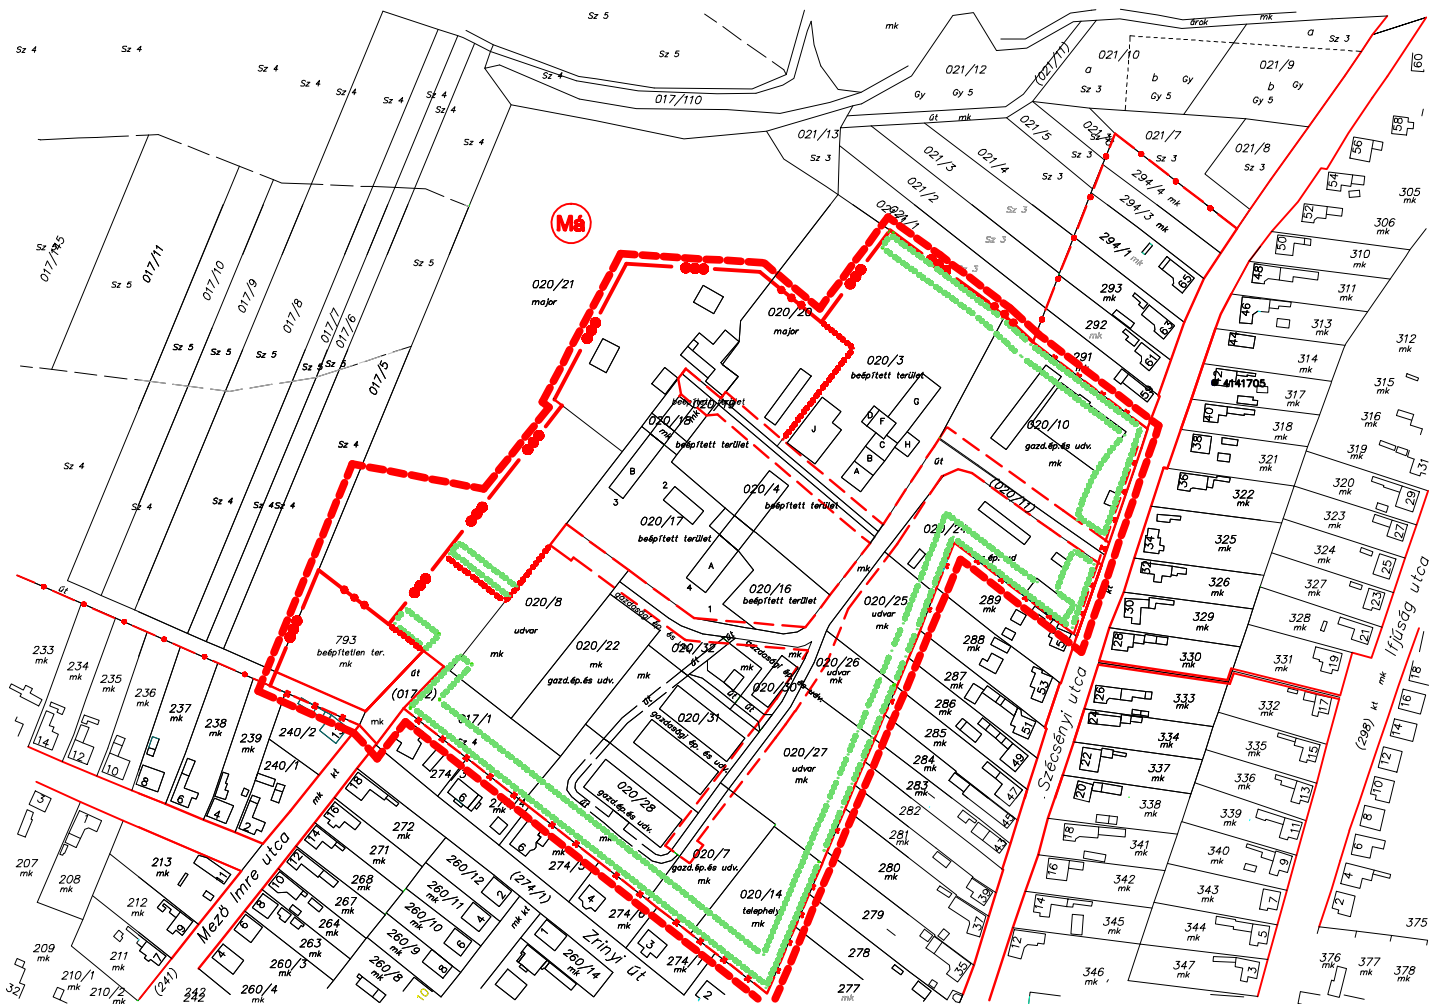

JELMAGYARÁZAT

- Szabályozási tervmódosítás határa
- Megszűnő beépítésre szánt területhatár
- Beépítésre szánt terület határa
- Tervezett beépítésre szánt terület határa
- Irányadó szabályozási vonal
- Építési övezet, övezet határa
- Kötelező zöldfelület határa
- Általános mezőgazdasági terület

Tervező: ARCHITECHTON ÉPÍTÉS Zrt. 3155 Mátramindszent, Petőfi út 30. USÁK TIBOR vezető településrendező tervező (MÉK: TT/1-12-0071)	
Hely: VARSA NY	Lépték: M1: 4000
Megnevezés: VARSA NY KÖZSÉG TELEPÜLÉSRENDÉZÉSI TERV MÓDOSÍTÁS	Rajzsorszám: J-3M2
Tárgy: Helyi építési szabályzat 4.sz.melléklete: Szabályozási terv (Kültérület) egyeztetési terv	Dátum: 2021.11.hó