


# VARSAANY KÖZSÉG

## SZABÁLYOZÁSI TERV MÓDOSÍTÁS

(BELTERÜLET)  
M=1:2000

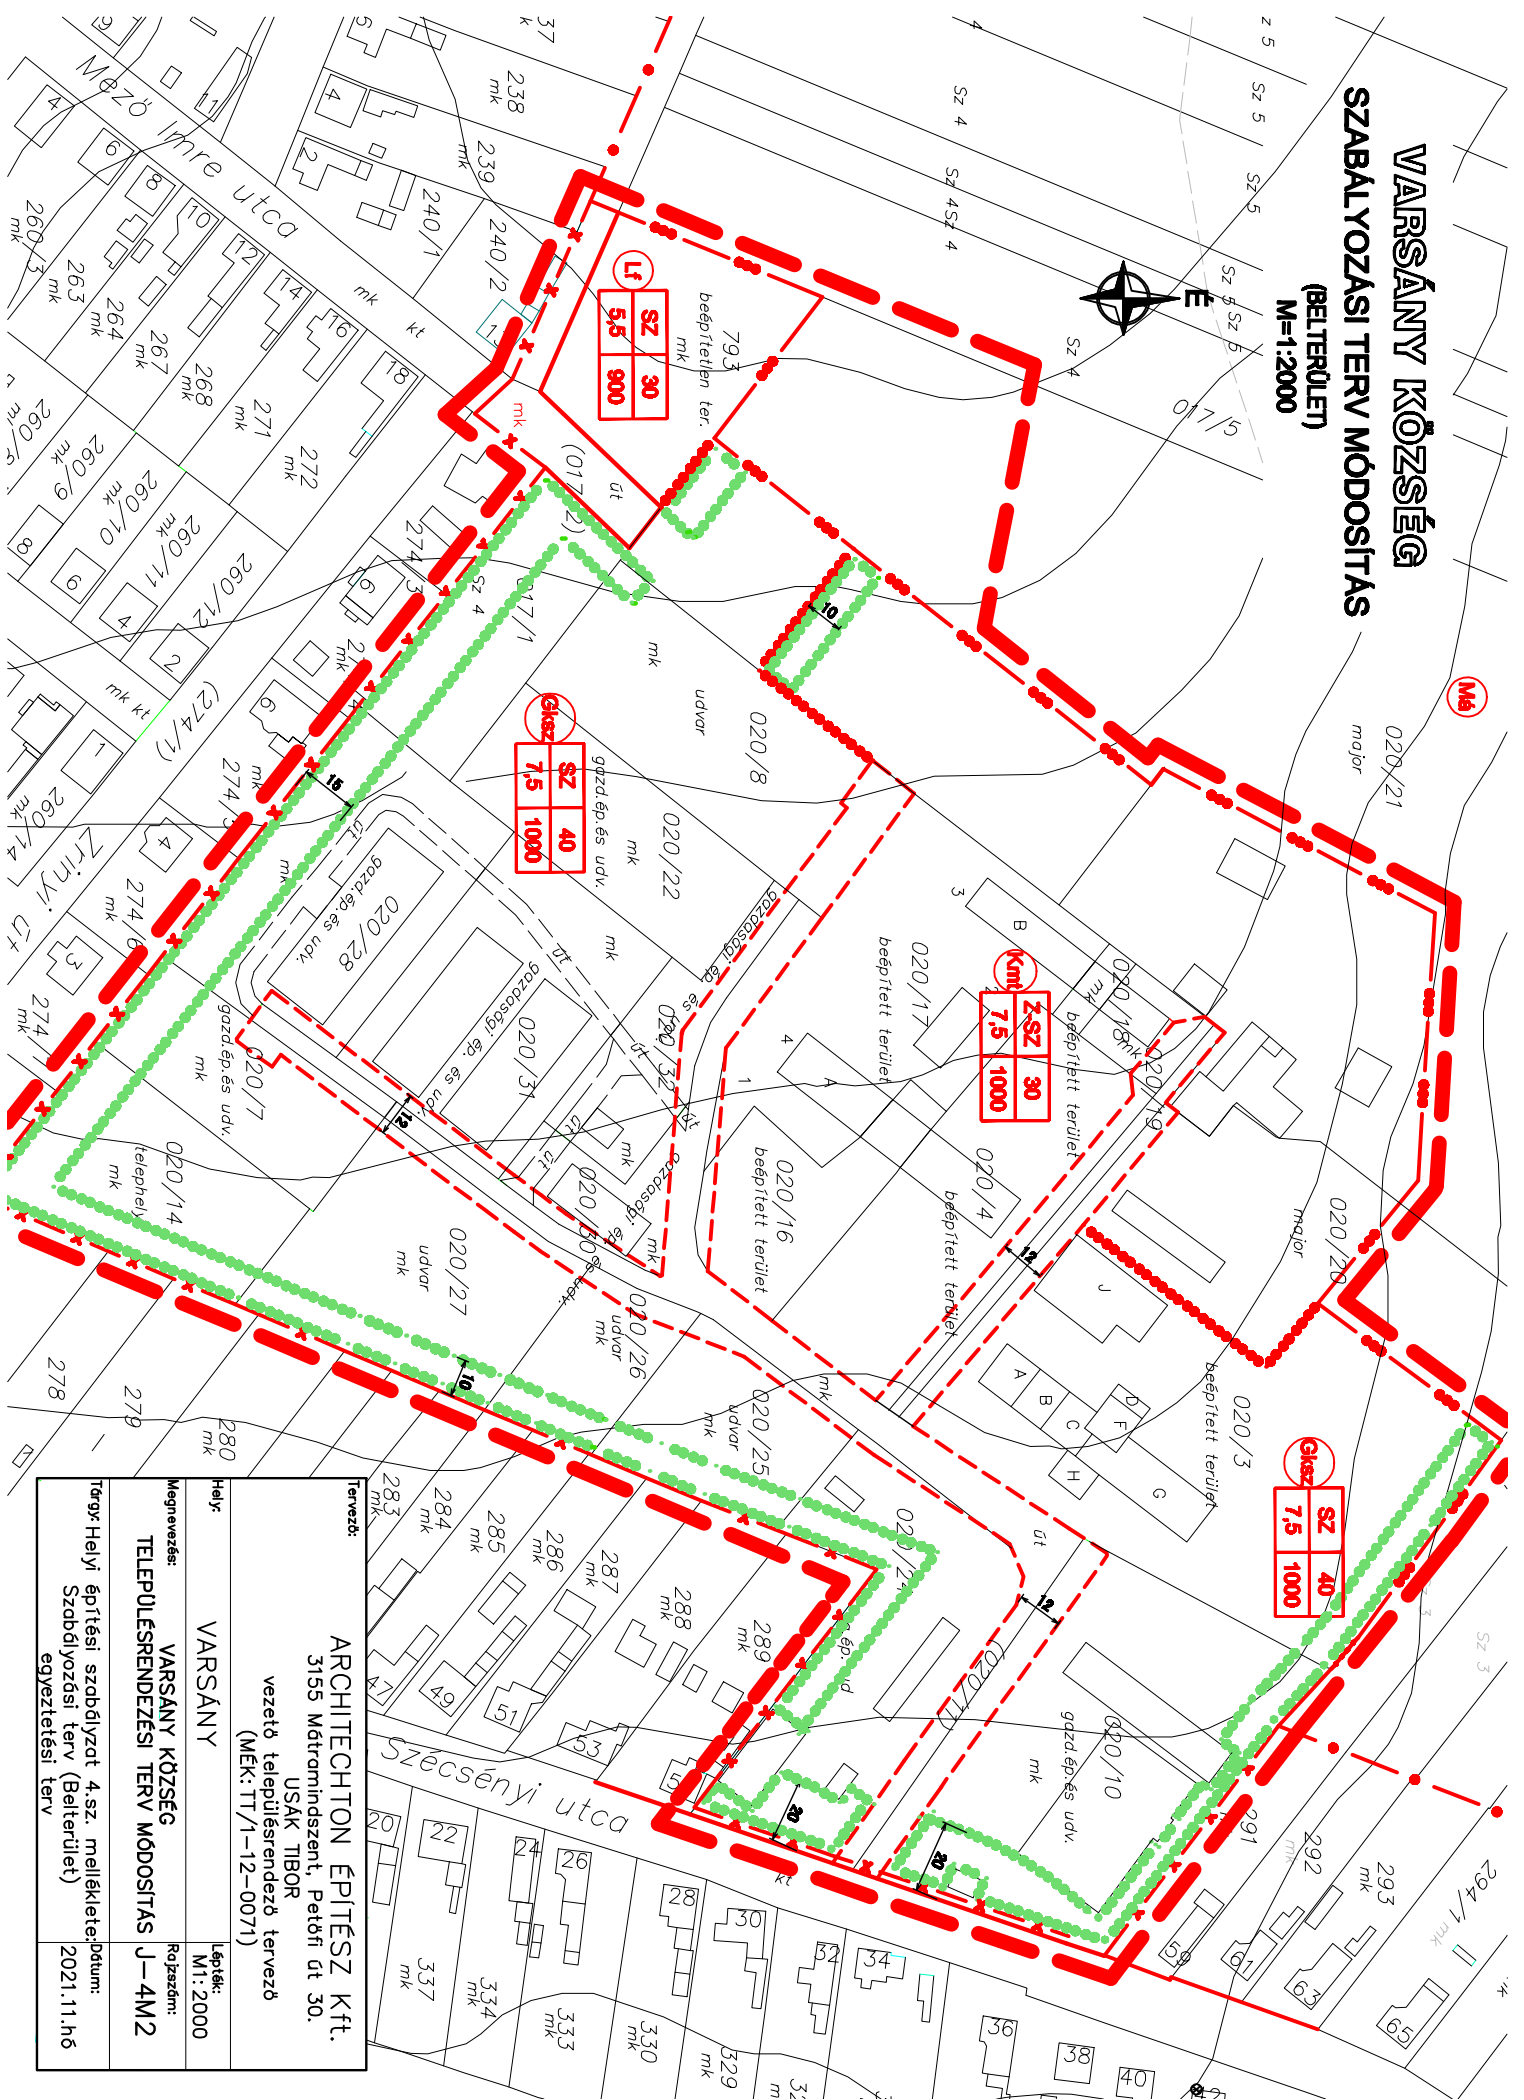

Tervező:		ARCHITECTON ÉPÍTÉSZ Kft.	
Hely:		3155 Mátramindszent, Petőfi út 30.	
Magnevezés:		USAK TBOR	
Tervező:		vezető településrendező tervező	
Tervező:		(MEK: TT/1-12-0071)	
Hely:		VARSAANY	
Magnevezés:		VARSAANY KÖZSÉG	
Tervező:		TELEPÜLÉSRENDÉZÉSI TERV MÓDOSÍTÁS J-4M2	
Tervező:		Tervező: Helyi építési szabályzat 4.sz. melléklete: Szabályozási terv (Belterület) egyeztetési terv	
Tervező:		Dátum: 2021.11.h6	
Lépték:		M1:2000	
Rajzszám:		J-4M2	